


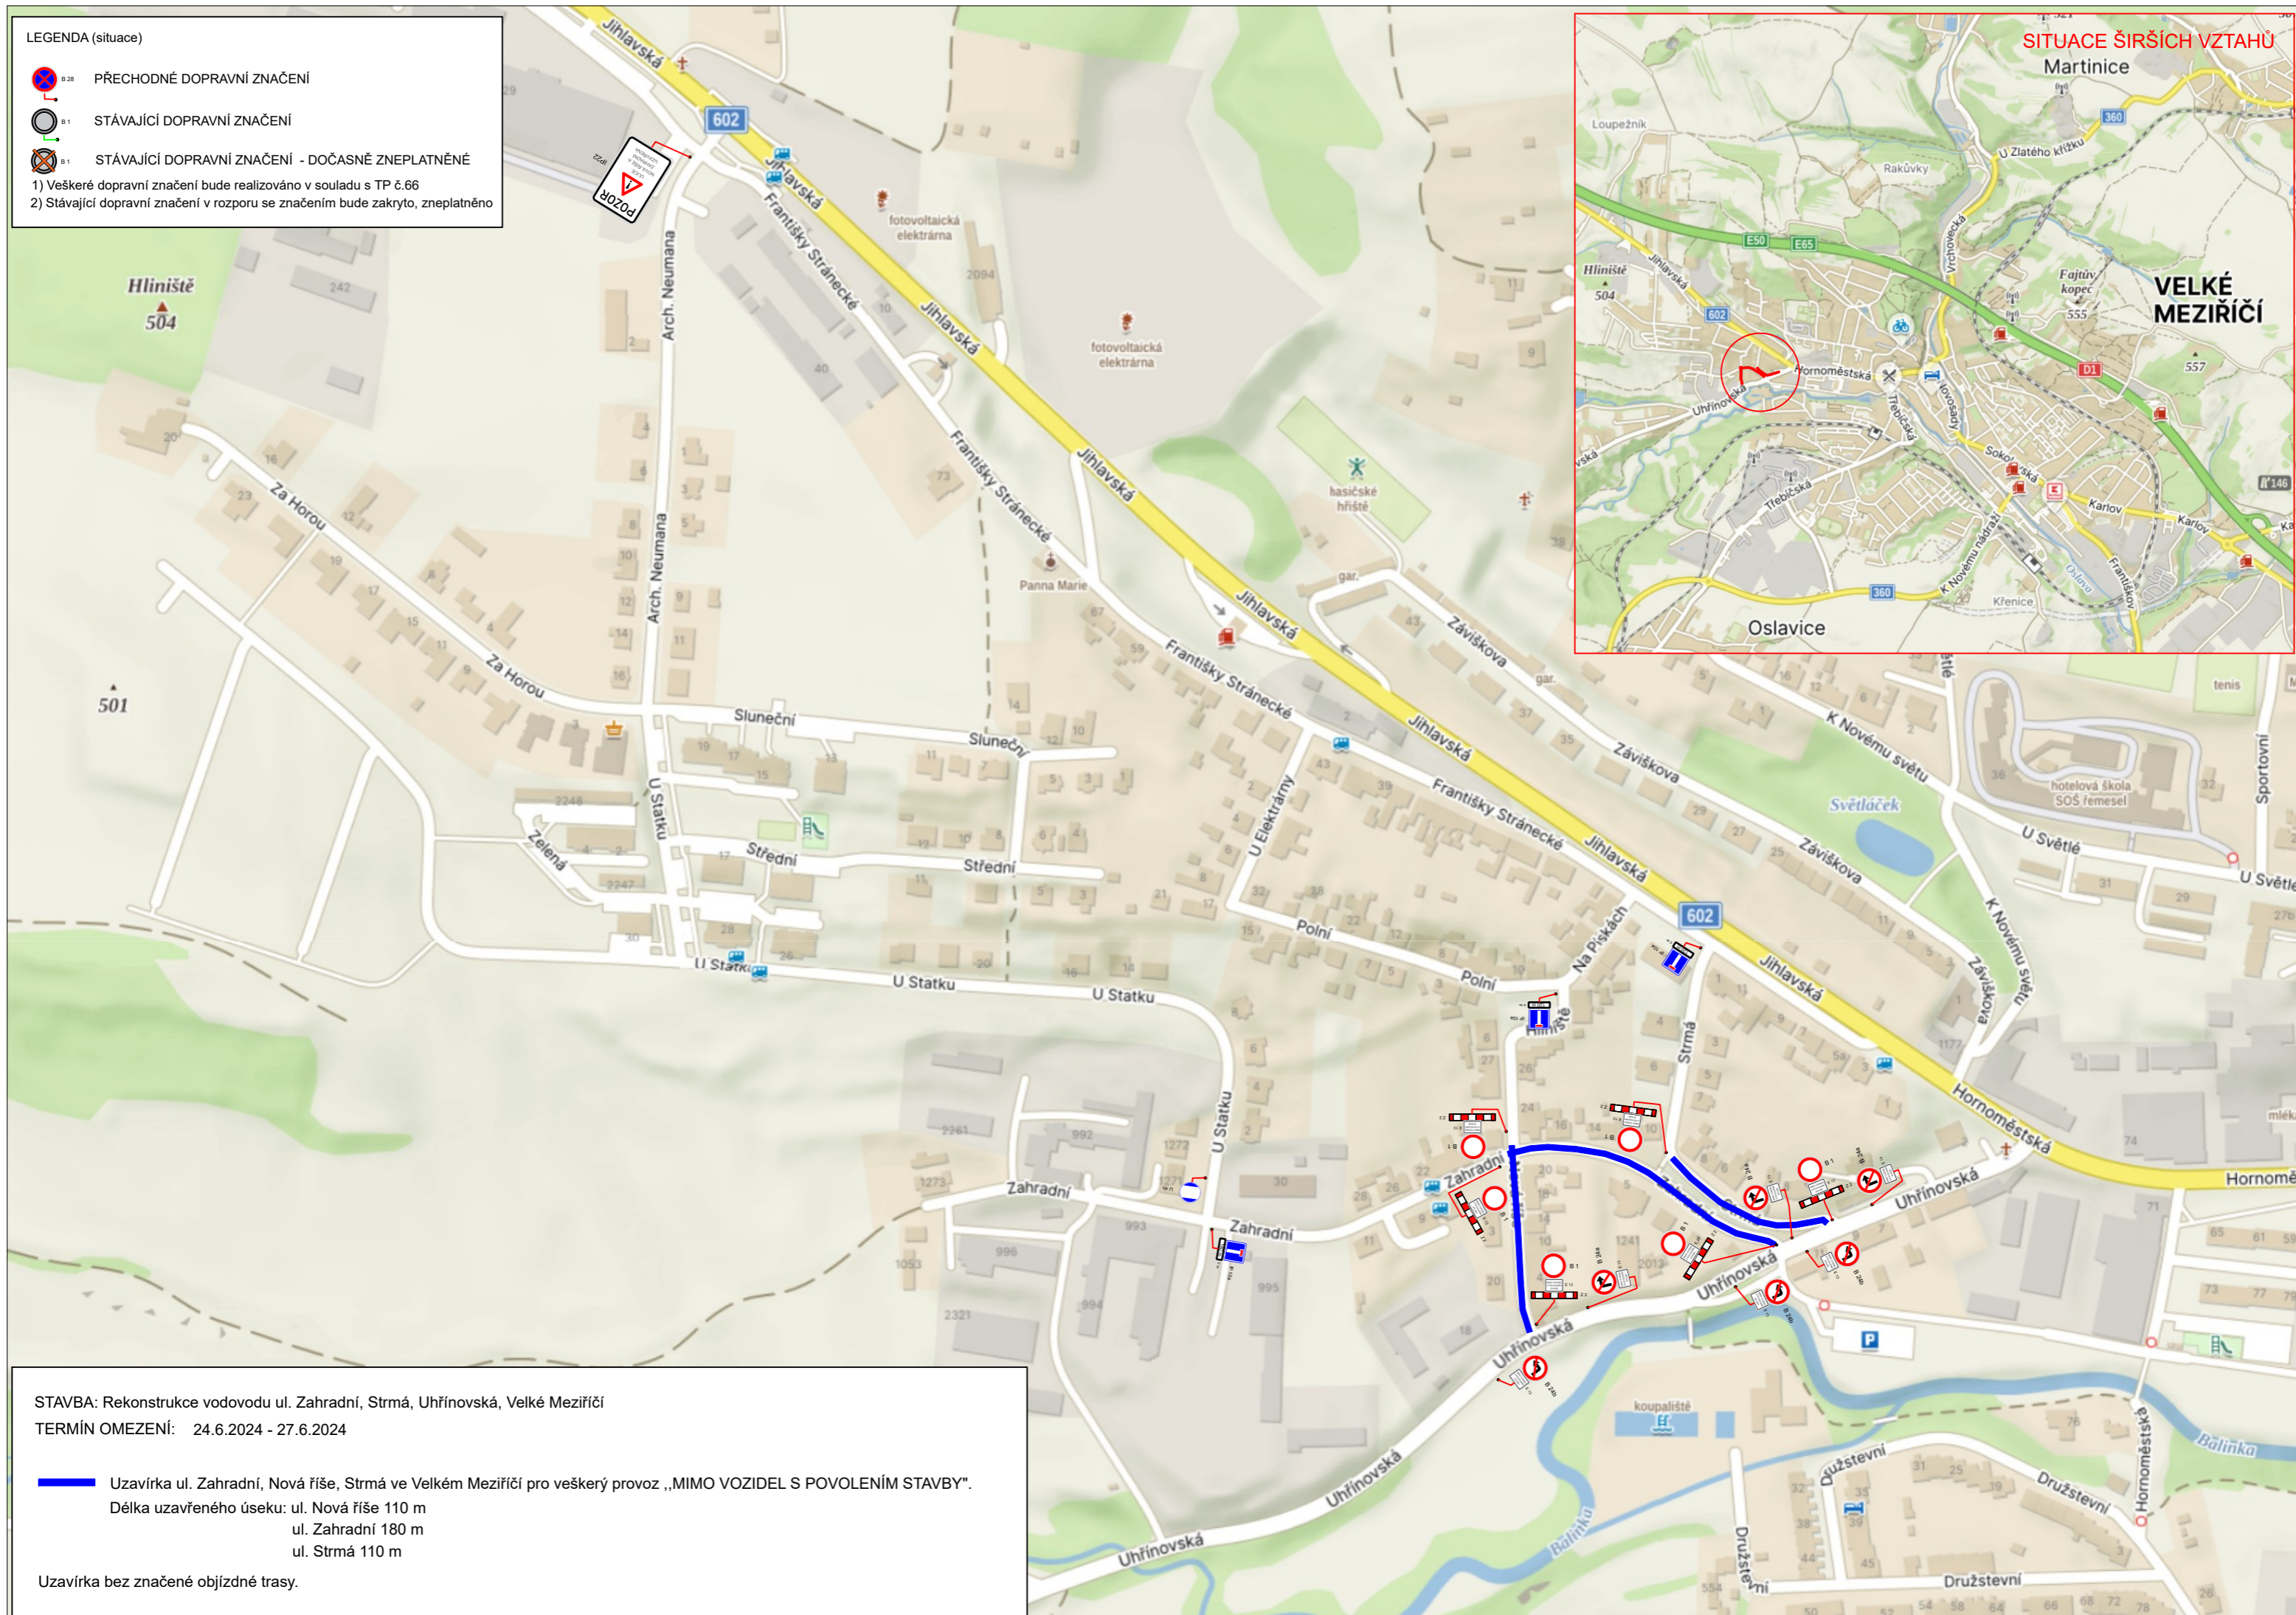



LEGENDA (situace)

-  PŘECHODNÉ DOPRAVNÍ ZNAČENÍ
-  STÁVAJÍCÍ DOPRAVNÍ ZNAČENÍ
-  STÁVAJÍCÍ DOPRAVNÍ ZNAČENÍ - DOČASNĚ ZNEPLATNĚNÉ

- 1) Veškeré dopravní značení bude realizováno v souladu s TP č.66
- 2) Stávající dopravní značení v rozporu se značením bude zakryto, zneplatněno



STAVBA: Rekonstrukce vodovodu ul. Zahradní, Strmá, Uhřínovská, Velké Meziříčí  
TERMÍN OMEZENÍ: 24.6.2024 - 27.6.2024

 Uzavírka ul. Zahradní, Nová říše, Strmá ve Velkém Meziříčí pro veškerý provoz „MIMO VOZIDEL S POVOLENÍM STAVBY“.  
Délka uzavřeného úseku: ul. Nová říše 110 m  
ul. Zahradní 180 m  
ul. Strmá 110 m

Uzavírka bez značené objízdné trasy.